


# TOP 02

## Reihenhaus 2



EG	Vorzimmer	5,14 m <sup>2</sup>	
	Küche	15,39 m <sup>2</sup>	
	WC	1,52 m <sup>2</sup>	
	Abstellraum 1	4,23 m <sup>2</sup>	
	Wohnzimmer	23,03 m <sup>2</sup>	
	Galerie 1	8,50 m <sup>2</sup>	
	Bad 1	5,24 m <sup>2</sup>	
	Flur	5,39 m <sup>2</sup>	
	OG	Technikraum	2,87 m <sup>2</sup>
		Zimmer 1	11,32 m <sup>2</sup>
Zimmer 2		10,22 m <sup>2</sup>	
DG	Abstellraum 2	3,19 m <sup>2</sup>	
	Bad 2	10,90 m <sup>2</sup>	
	Galerie 2	9,07 m <sup>2</sup>	
	Zimmer 3	21,63 m <sup>2</sup>	
<b>TOP 1</b>		<b>137,64 m<sup>2</sup></b>	
ER	9,00 m <sup>2</sup>		
Terrasse	13,56 m <sup>2</sup>		
Garten	ca. 40 m <sup>2</sup>		
Vorgarten	ca. 4 m <sup>2</sup>		

**TOP 02**  
**137,64 m<sup>2</sup>**  
5-Zimmer

Stand: Juni 2024

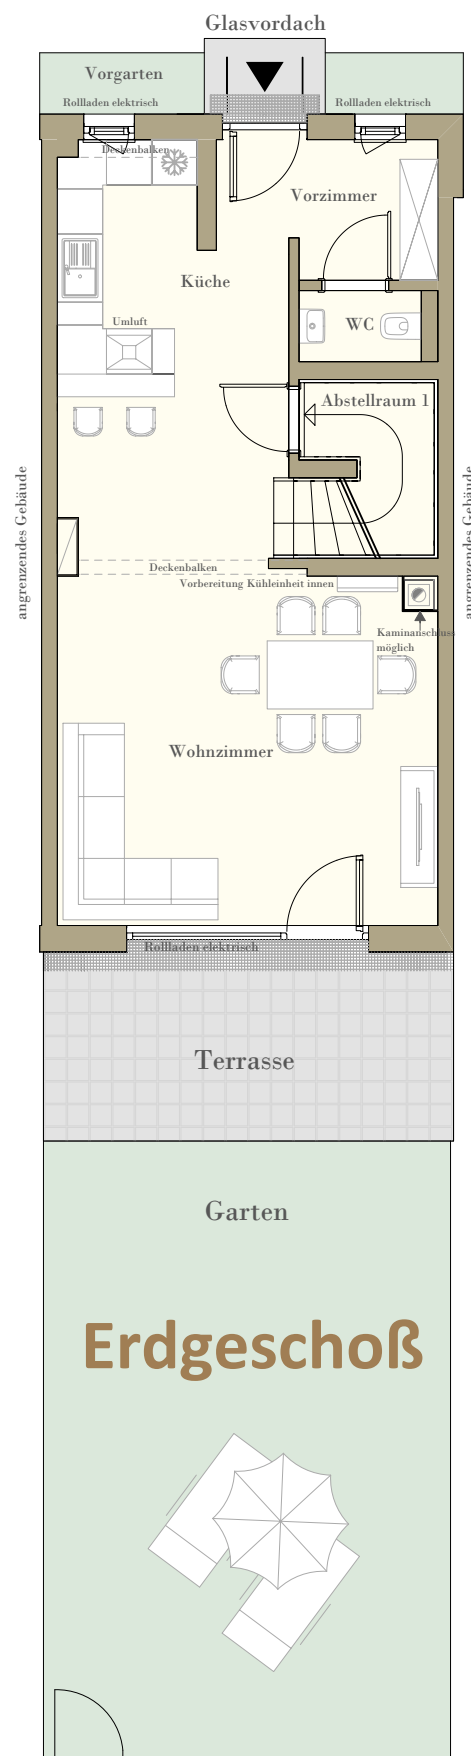

### Erdgeschoß

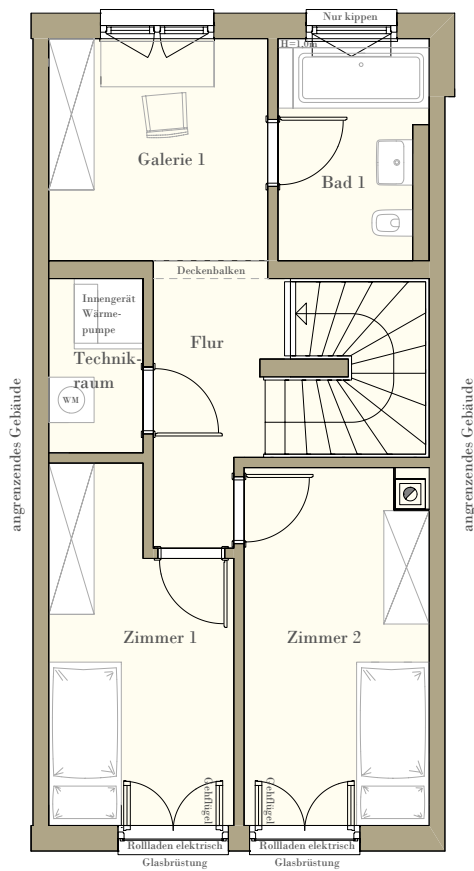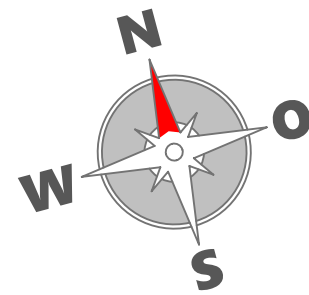

### Obergeschoß




Die in den Plänen eingezeichneten Möbel, Pflanzen und dgl. dienen der Illustration und sind nicht im Lieferumfang enthalten. Die Maßangaben beziehen sich auf Rohbaumaße, Putzstärken sind nicht berücksichtigt. Flächenangaben basieren auf derzeitigem Planungsstand und können ausführungsbedingt geringfügig abweichen. Es gilt die Bau- & Ausstattungsbeschreibung. Ausführungsbedingte Änderungen vorbehalten. Für Möbeleinbauten sind Naturmaße zu nehmen.

ER ... Einlagerungsraum  
RH ... Raumhöhe  
WM ... Waschmaschinenanschluss

„Wohnen, wo andere Auszeit nehmen“


Krainerhütte 45, Helenental (2500 Heiligenkreuz im Wienerwald)

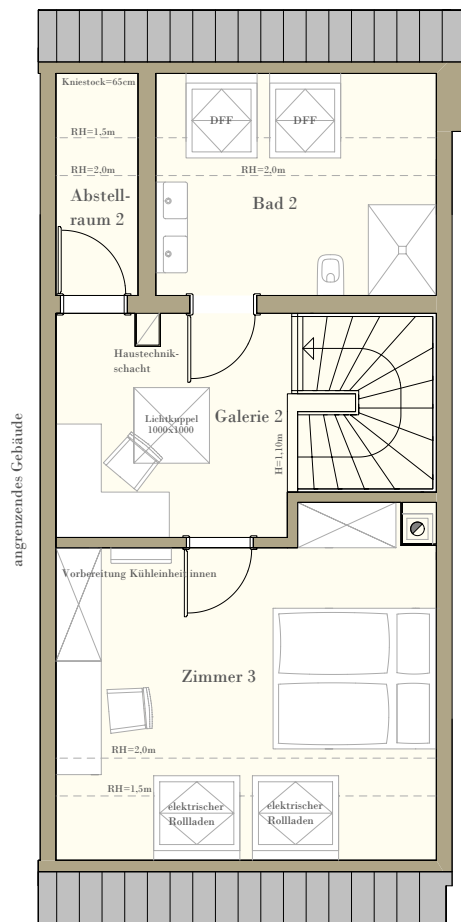

### Dachgeschoß



#### Dachdraufsicht

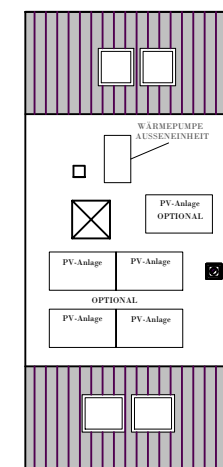

#### Übersicht und Einlagerungsraum

